



Profil n°1 : Etat actuel

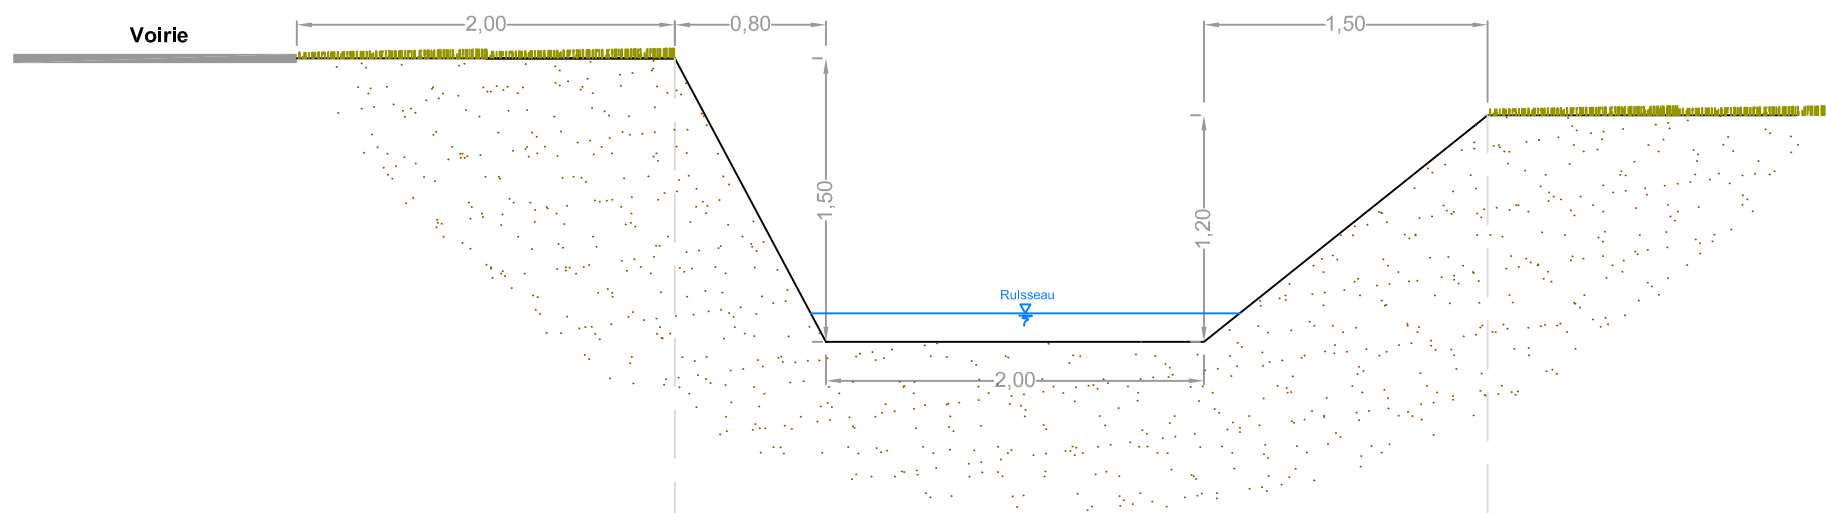


Profil n°1 : Proposition d'aménagement

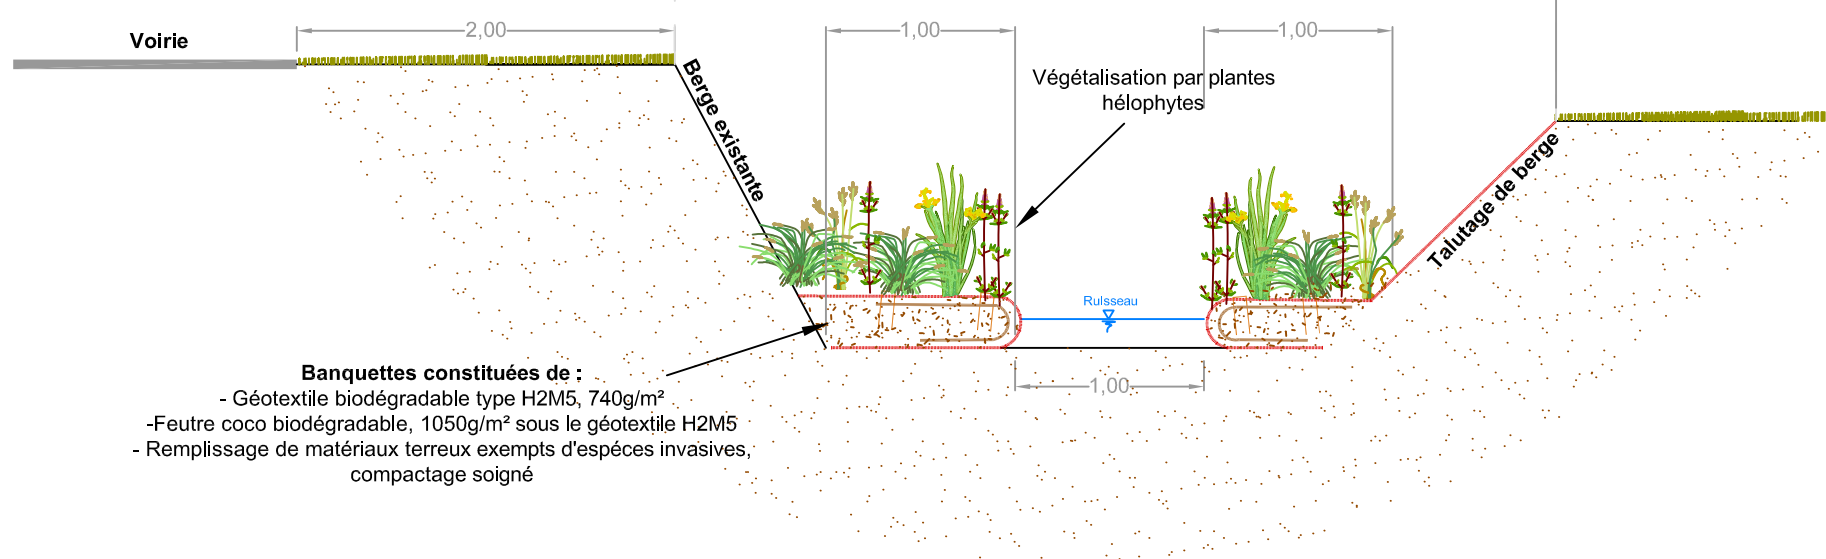

Maître d'ouvrage
Syndicat d'Aménagement de la Vallée de la Nied Réunion

Opération
Restauration et renaturation du ruisseau d'Ottonville

Vérifié par **CS** Dessiné par **MPe** Affaire **CE539**

Maître d'oeuvre

Sinbio
 BUREAU D'ETUDES
 CAREP SA
 ZAC du Barrage - Bd de Finlande - 54340 POMPEY
 Tél : 03 83 49 53 29 - Fax : 03 83 49 54 74
 www.sinbio.fr - contact@sinbio.fr

Les propositions techniques présentées demeurent la propriété intellectuelle de la société SINBIO. Toute utilisation ou reproduction induite sans l'accord écrit de SINBIO est interdite par la loi et sera poursuivie.

Titre
Profil type n°1 avant / après aménagement

N° **02** Phase **DPE** Echelle **1/40**

| Indice | Date | Modifications |
|--------|----------|-------------------|
| A | dec 2015 | Première émission |

Format
A3