



Profil n°2 : Etat actuel

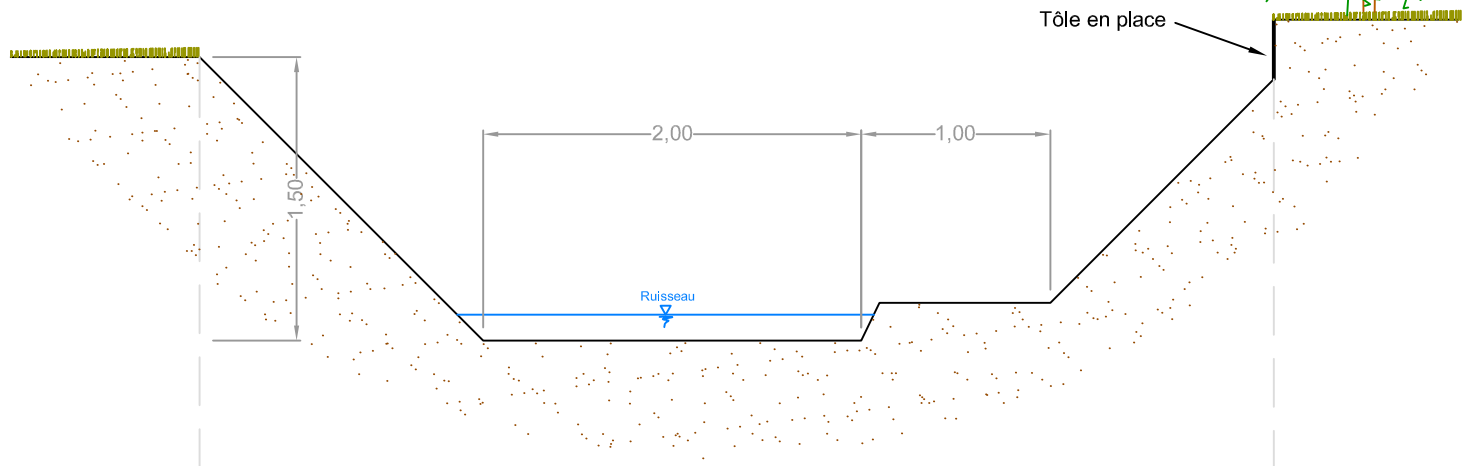

Décalage du haut de berge
1.50

Profil n°2 : Proposition d'aménagement

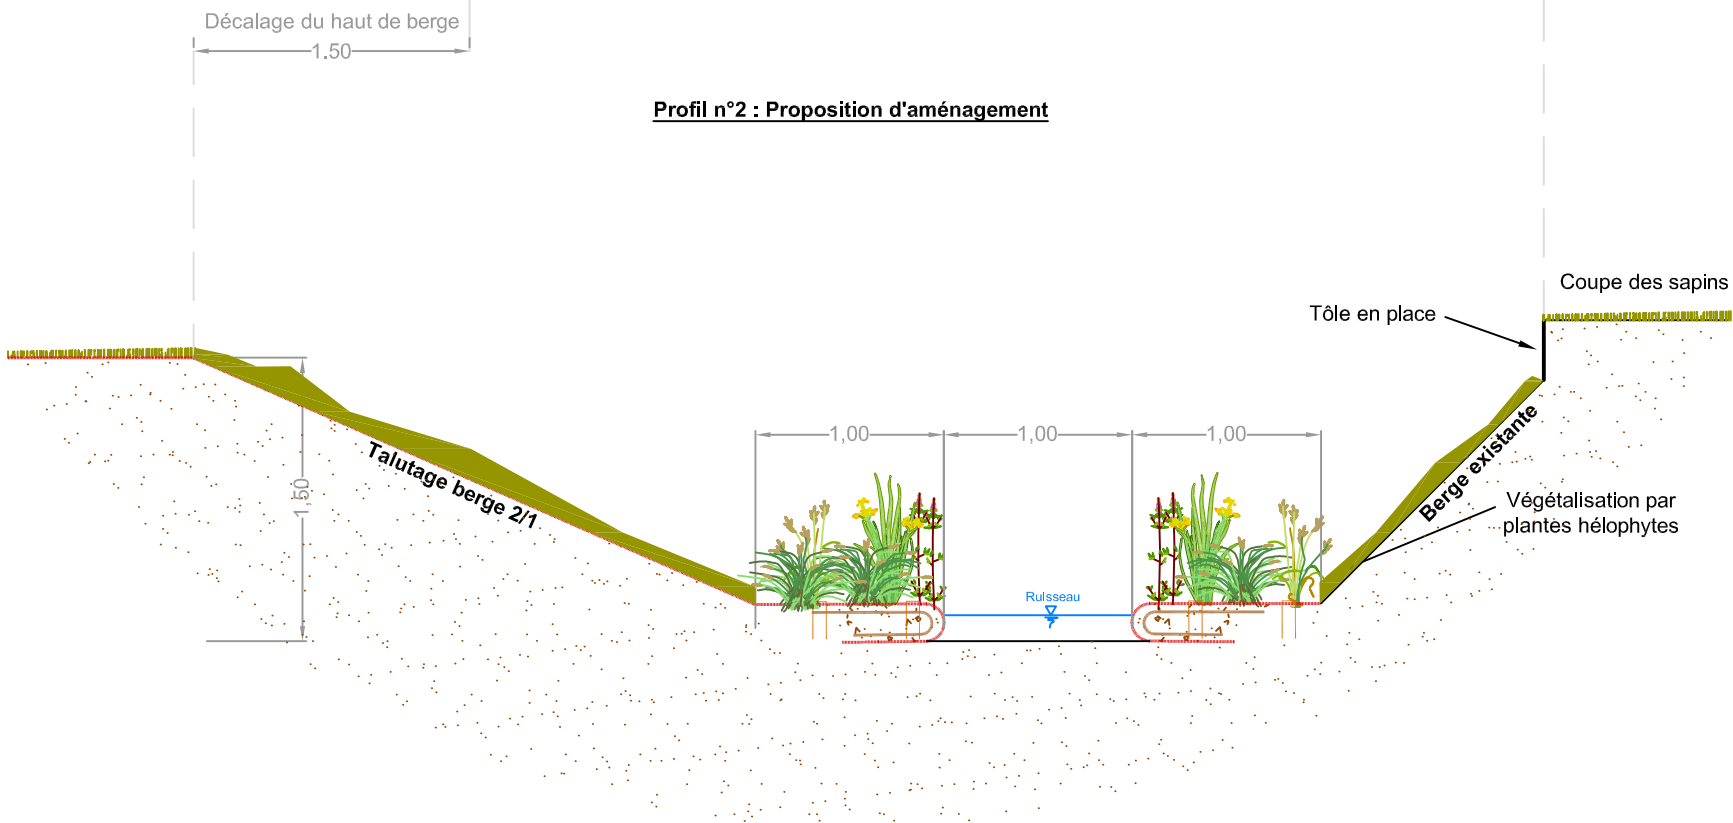

Maître d'ouvrage
Syndicat d'Aménagement de la Vallée de la Nied Réunion

Opération
Restauration et renaturation du ruisseau d'Ottonville

Vérifié par **CS** Dessiné par **MPe** Affaire **CE539**

Maître d'oeuvre
Sinbio
BUREAU D'ETUDES
CAREP SA
ZAC du Barrage - Bd de Finlande - 54340 POMPEY
Tél : 03 83 49 53 29 - Fax : 03 83 49 54 74
www.sinbio.fr - contact@sinbio.fr

Les propositions techniques présentées demeurent la propriété intellectuelle de la société SINBIO. Toute utilisation ou reproduction induite sans l'accord écrit de SINBIO est interdite par la loi et sera poursuivie.

Titre
Profil type n°2 avant / après aménagement

N° **03** Phase **DPE** Echelle **1/40**

A	dec 2015	Première émission
Indice	Date	Modifications

Format
A3