



**Profil n°3 : Etat actuel**

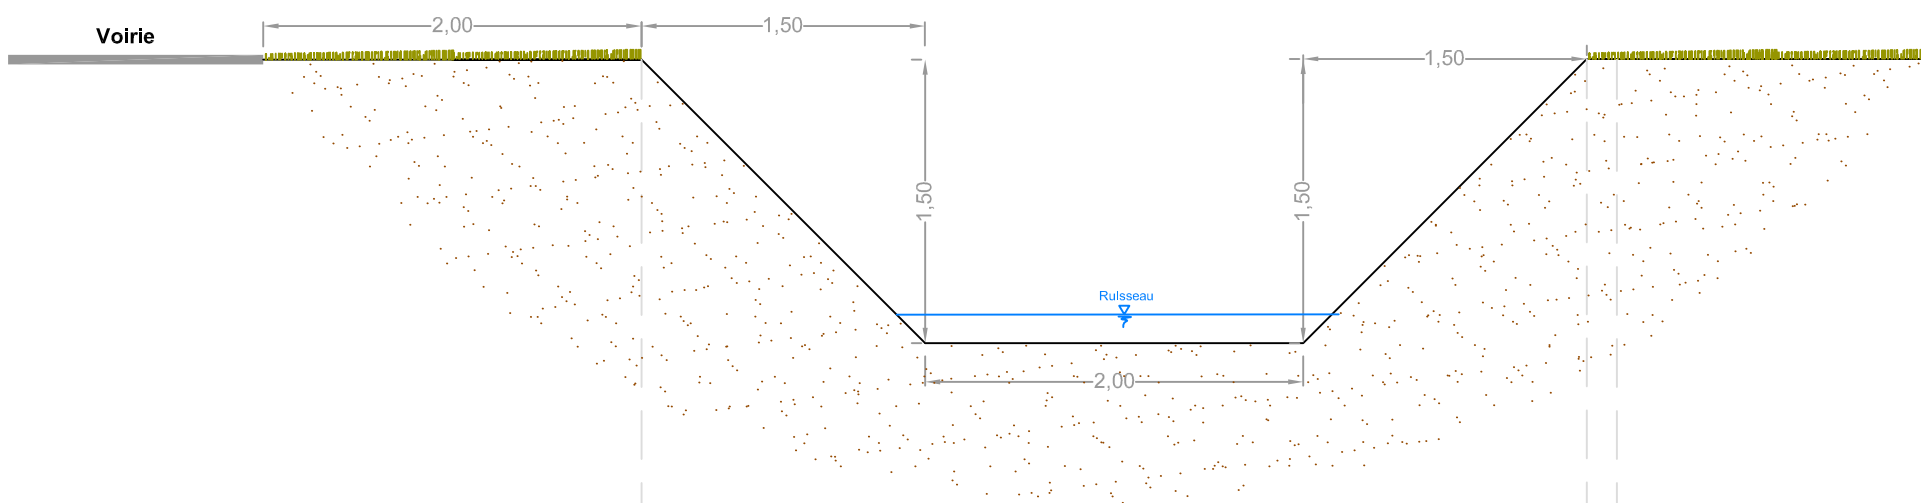

**Profil n°3 : Proposition d'aménagement**

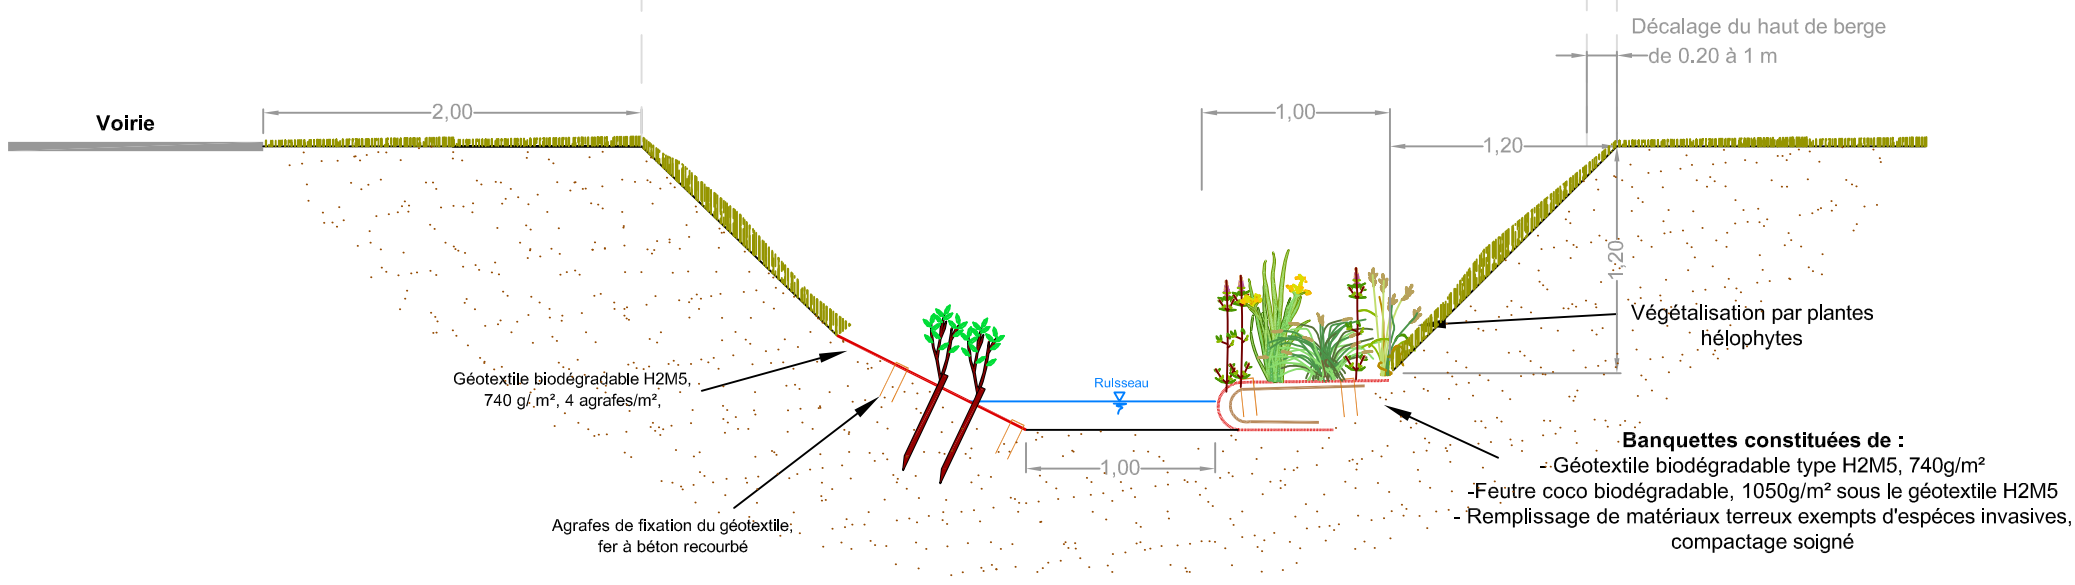

Maître d'ouvrage  
**Syndicat d'Aménagement de la Vallée de la Nied Réunion**

Opération  
**Restauration et renaturation du ruisseau d'Ottonville**

Vérifié par **CS** Dessiné par **MPe** Affaire **CE539**

Maître d'oeuvre  
  
**Sinbio**  
 BUREAU D'ETUDES  
 CAREP SA  
 ZAC du Barrage - Bd de Finlande - 54340 POMPEY  
 Tél : 03 83 49 53 29 - Fax : 03 83 49 54 74  
 www.sinbio.fr - contact@sinbio.fr

Les propositions techniques présentées demeurent la propriété intellectuelle de la société SINBIO. Toute utilisation ou reproduction induite sans l'accord écrit de SINBIO est interdite par la loi et sera poursuivie.

Titre  
**Profil type n°3 avant / après aménagement**

N° **04** Phase **DPE** Echelle **1/40**

Indice	Date	Modifications
A	dec 2015	Première émission

Format  
**A3**